

Научно-технический центр
"КровТрейд"

Кровельная система "КровТрейд-К0 (15)"

Конструктивные решения

г. Екатеринбург

ПВХ мембрана KTmembrane ROOF


Геотекстиль КровТрейд-GEOTEX (плотностью не менее 110 г/м²)

Плиты пенополистирольные КровТрейд-ТЕРМО 35

Плиты минераловатные КТ кровля Н

Плѐнка полимерная пароизоляционная КровТрейд-PAROIZOL

Профнастил (толщина стали не менее 0,7 мм)

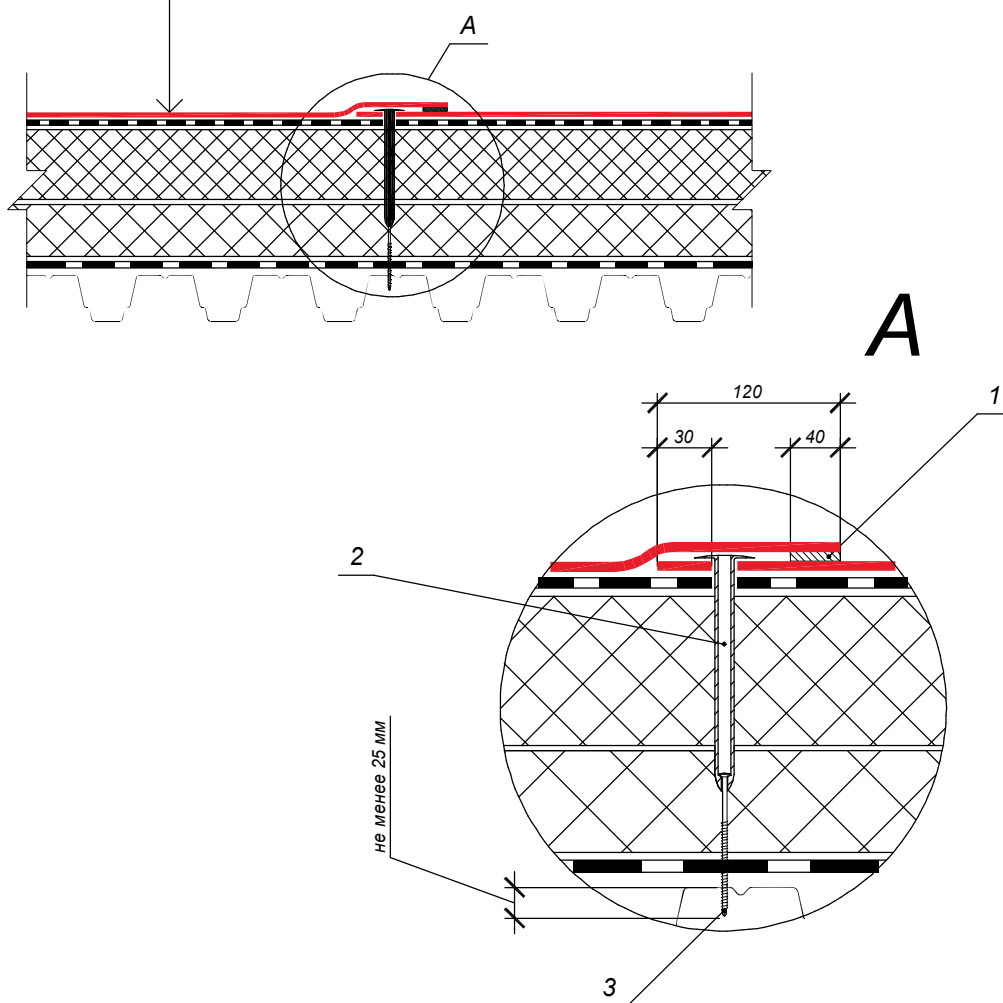


1 - Сварной шов

2 - Крепёж кровельный КровТрейд-FIX

3 - Крепёжный элемент

	Ф.И.О.	Подпись	Дата	Кровельный пирог. Кровельная система КровТрейд-К0 (15)	Стадия	Лист	Листов
Разработал	Закиров Р.Т.				Р	2	10
Н. контр.							
Утвердил							
Утвердил	Шуняев И.С.						

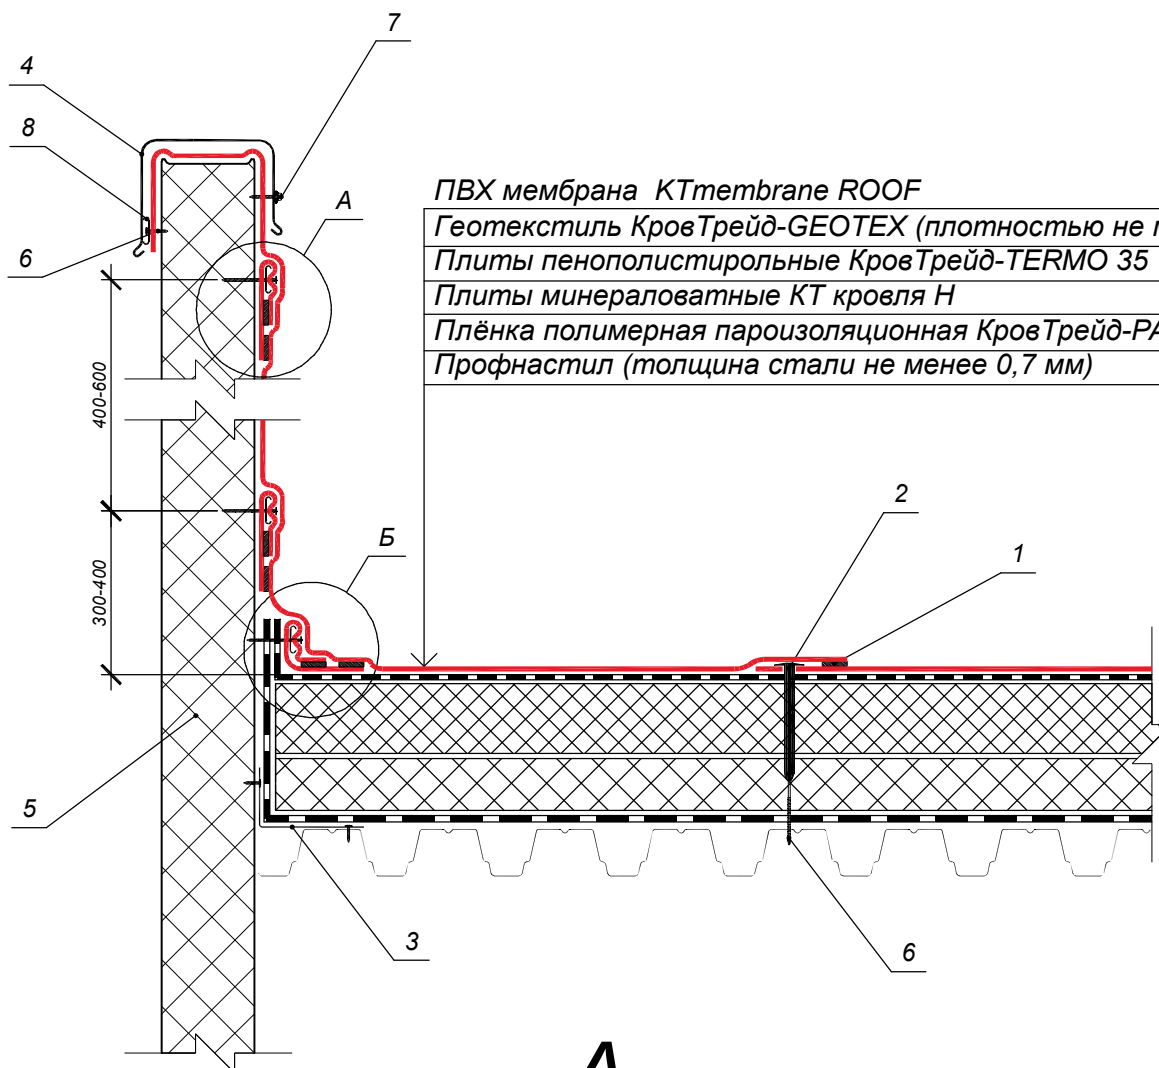

ПВХ мембрана KTmembrane ROOF



Геотекстиль КровТрейд-GEOTEX (плотностью не менее 110 г/м²)

Плиты пенополистирольные КровТрейд-ТЕРМО 35

Плиты минераловатные КТ кровля Н

Плёнка полимерная пароизоляционная КровТрейд-PAROIZOL

Профнастил (толщина стали не менее 0,7 мм)

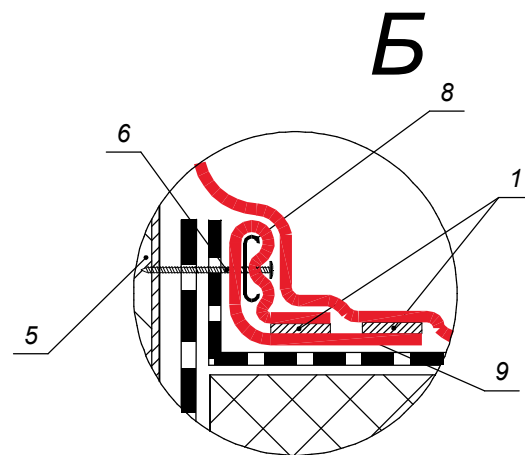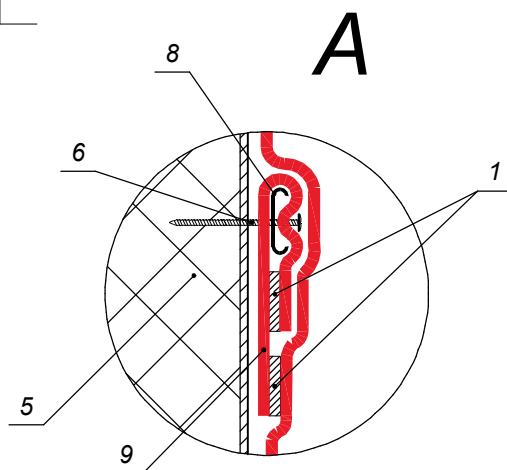

1 - Сварной шов

2 - Крепёж кровельный КровТрейд-FIX

3 - Уголок из оцинкованной стали (толщина стали не менее 0,8 мм)

4 - Парапетный колпак

5 - Сэндвич-панель


6 - Крепёжный элемент

7 - Крепёжный элемент с прижимной шайбой

8 - Прижимная рейка


9 - Скрытая полоса из KTmembrane ROOF

	Ф.И.О.	Подпись	Дата	Примыкание кровли к парапету. Кровельная система КровТрейд-K0 (15)	Стадия	Лист	Листов
Разработал	Закиров Р.Т.				Р	3	10
Н. контр.							
Утвердил							
Утвердил	Шуняев И.С.						

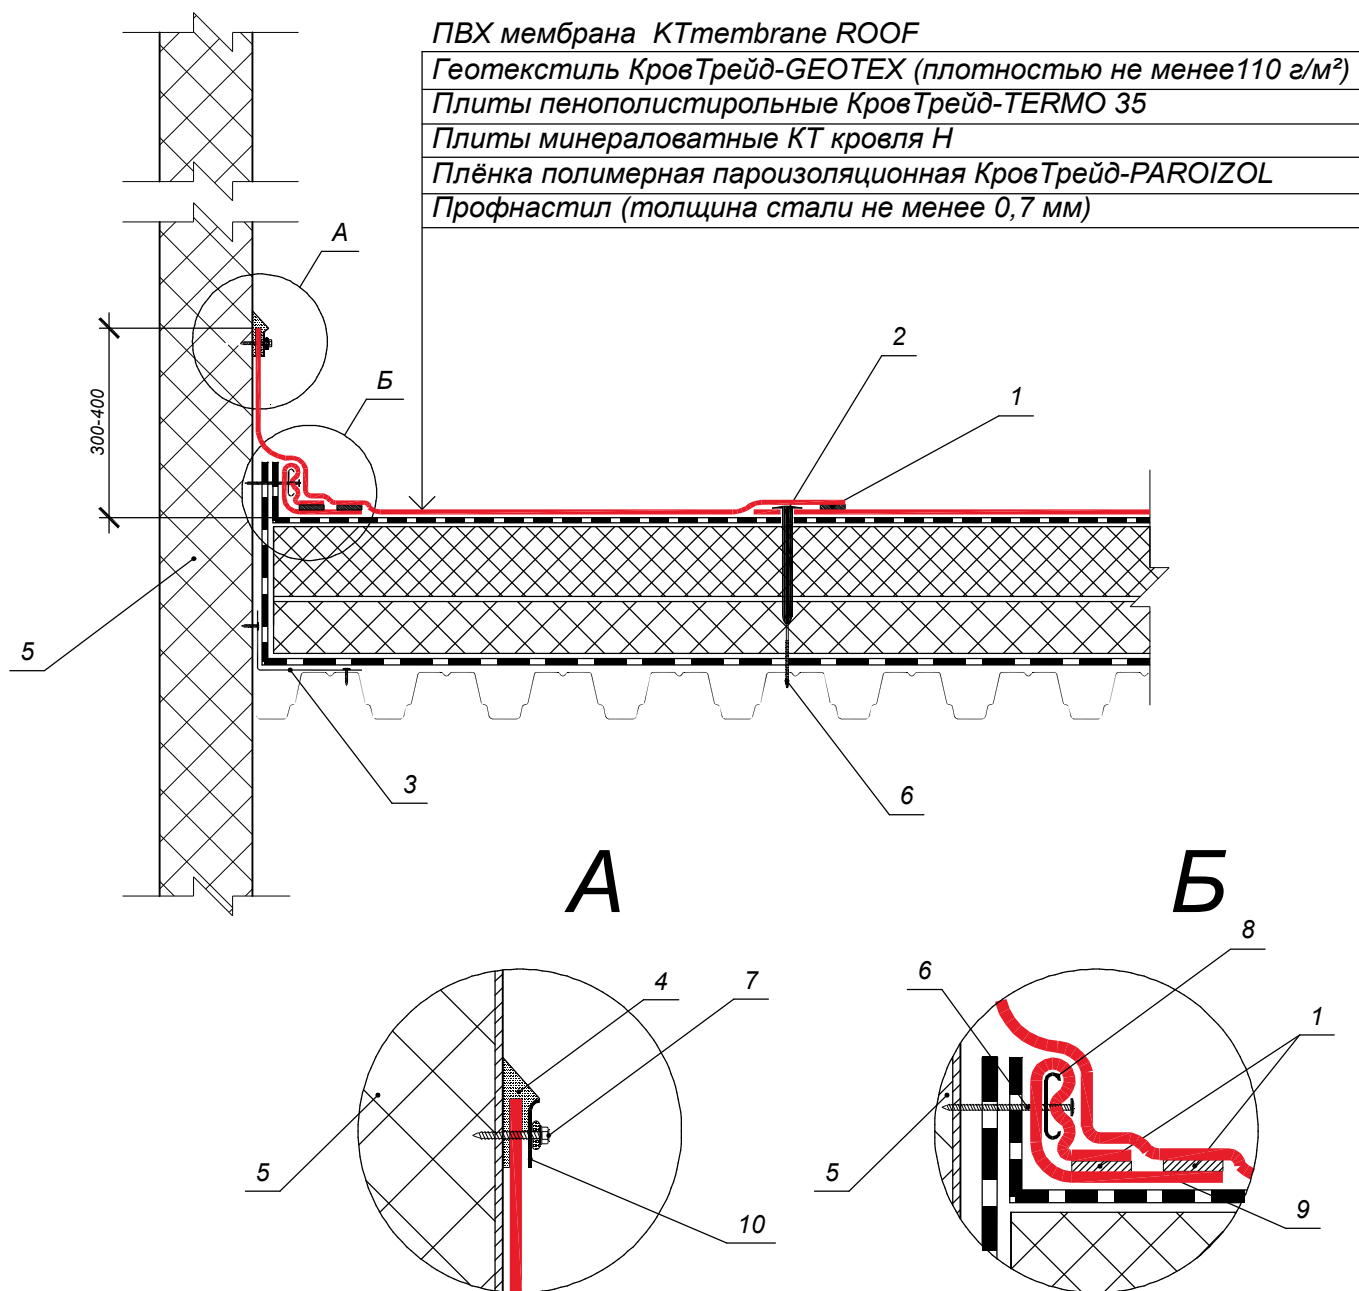

- 1 - Сварной шов
- 2 - Крепёж кровельный КровТрейд-FIX
- 3 - Уголок из оцинкованной стали (толщина стали не менее 0,8 мм)
- 4 - Полиуретановый герметик
- 5 - Сэндвич-панель
- 6 - Крепёжный элемент
- 7 - Крепёжный элемент с прижимной шайбой
- 8 - Прижимная рейка
- 9 - Скрытая полоса из KTmembrane ROOF
- 10 - Краевая рейка

	Ф.И.О.	Подпись	Дата	Примыкание кровли к стене (сэндвич-панель). Кровельная система КровТрейд-K0 (15)	Стадия	Лист	Листов
Разработал	Закиров Р.Т.				Р	4	10
Н. контр.							
Утвердил							
Утвердил	Шуняев И.С.						

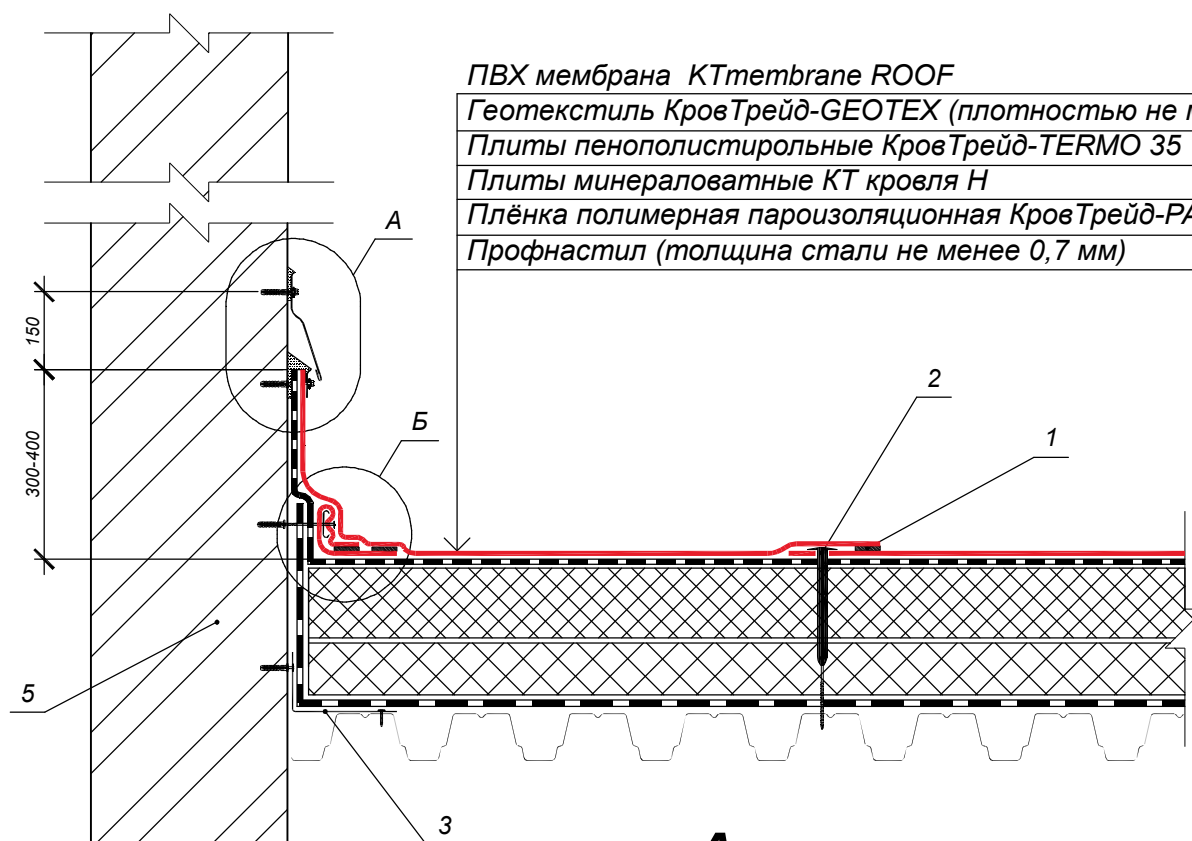

ПВХ мембрана KTmembrane ROOF



Геотекстиль КровТрейд-GEOTEX (плотностью не менее 110 г/м²)

Плиты пенополистирольные КровТрейд-TERMO 35

Плиты минераловатные КТ кровля Н

Плёнка полимерная пароизоляционная КровТрейд-PAROIZOL

Профнастил (толщина стали не менее 0,7 мм)

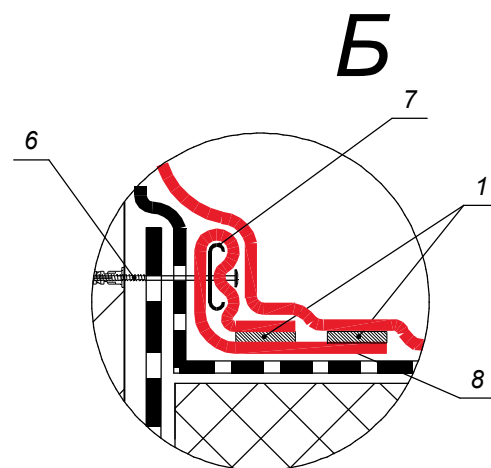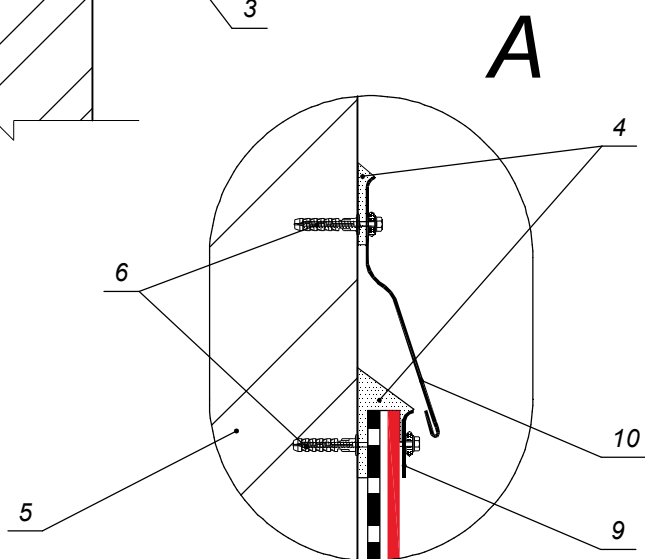

1 - Сварной шов

2 - Крепёж кровельный КровТрейд-FIX

3 - Уголок из оцинкованной стали (толщина стали не менее 0,8 мм)

4 - Полиуретановый герметик

5 - Стена

6 - Крепёжный элемент с пластиковым дюбелем

7 - Прижимная рейка

8 - Скрытая полоса из KTmembrane ROOF

9 - Краевая рейка

10 - Капельник

	Ф.И.О.	Подпись	Дата	Примыкание кровли к стене. Кровельная система КровТрейд-K0 (15)	Стадия	Лист	Листов
Разработал	Закиров Р.Т.				Р	5	10
Н. контр.							
Утвердил							
Утвердил	Шуняев И.С.						

ПВХ мембрана КТmembrane ROOF


Геотекстиль КровТрейд-GEOTEX (плотностью не менее 110 г/м²)

Плиты пенополистирольные КровТрейд-TERMO 35

Плиты минераловатные КТ кровля Н

Плётка полимерная пароизоляционная КровТрейд-PAROIZOL

Профнастил (толщина стали не менее 0,7 мм)

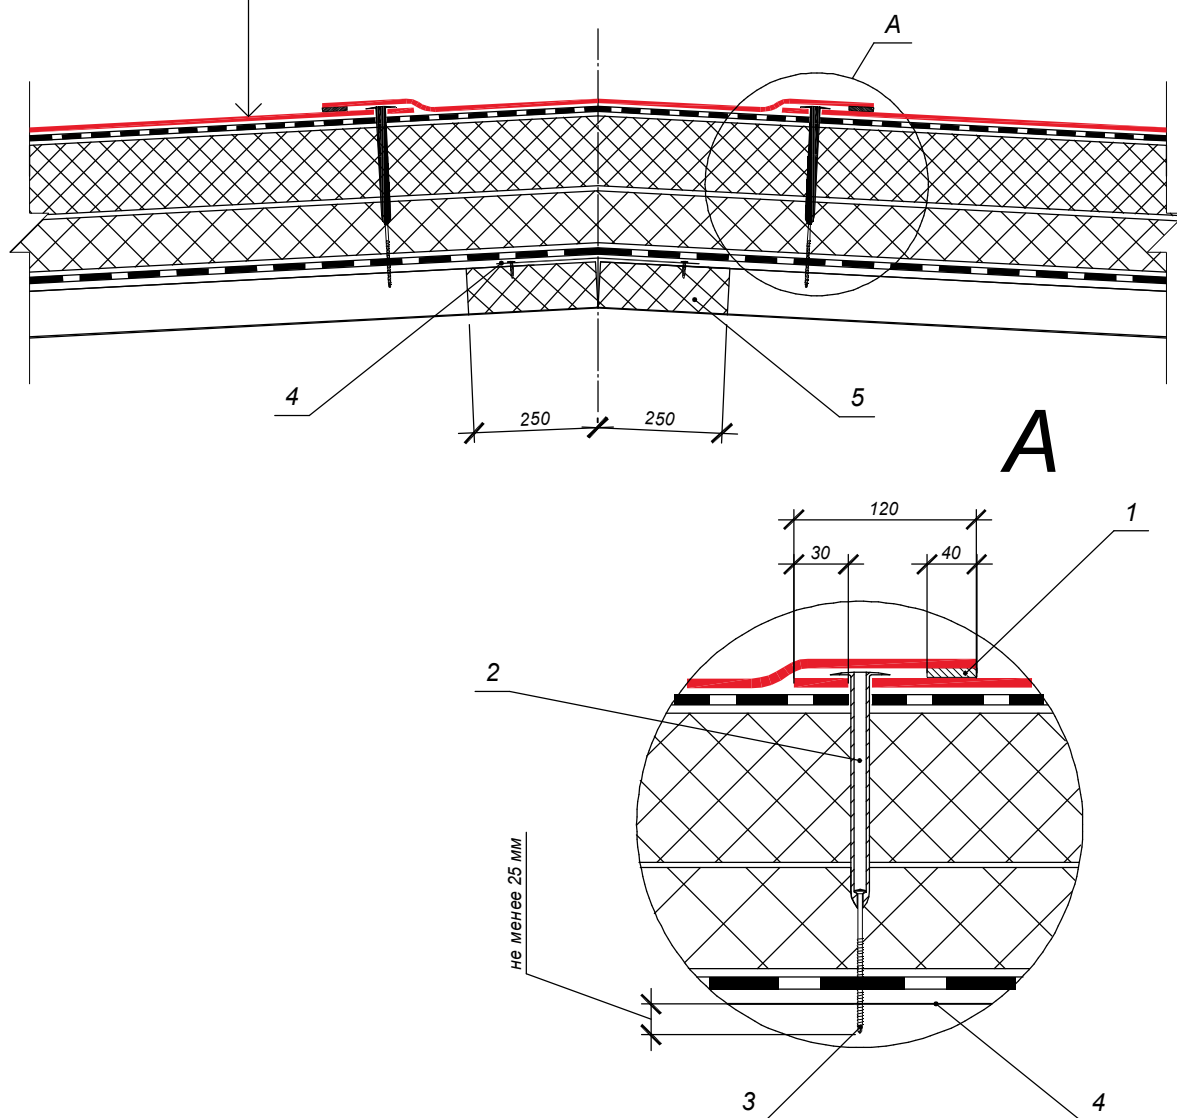

1 - Сварной шов

2 - Крепёж кровельный КровТрейд-FIX

3 - Крепёжный элемент

4 - Оцинкованная сталь (толщиной не менее 0,8 мм)

5 - Заполнение минераловатным утеплителем

	Ф.И.О.	Подпись	Дата	Коньковый узел. Кровельная система КровТрейд-К0 (15)	Стадия	Лист	Листов
Разработал	Закиров Р.Т.				Р	6	10
Н. контр.							
Утвердил							
Утвердил	Шуняев И.С.						

ПВХ мембрана КТmembrane ROOF




Геотекстиль КровТрейд-GEOTEX (плотностью не менее 110 г/м²)

Плиты пенополистирольные КровТрейд-ТЕРМО 35

Плиты минераловатные КТ кровля Н

Плётка полимерная пароизоляционная КровТрейд-PAROIZOL

Профнастил (толщина стали не менее 0,7 мм)

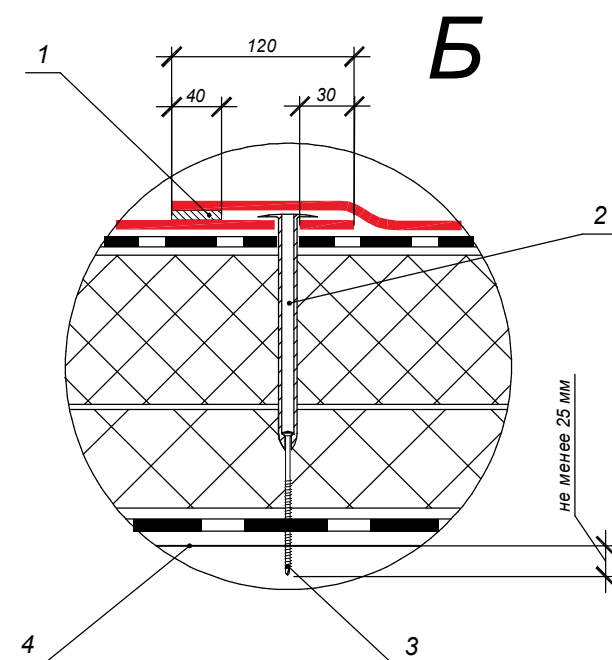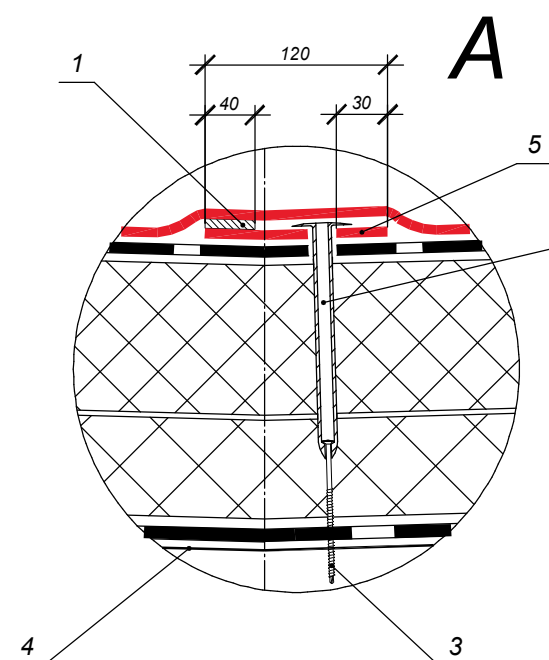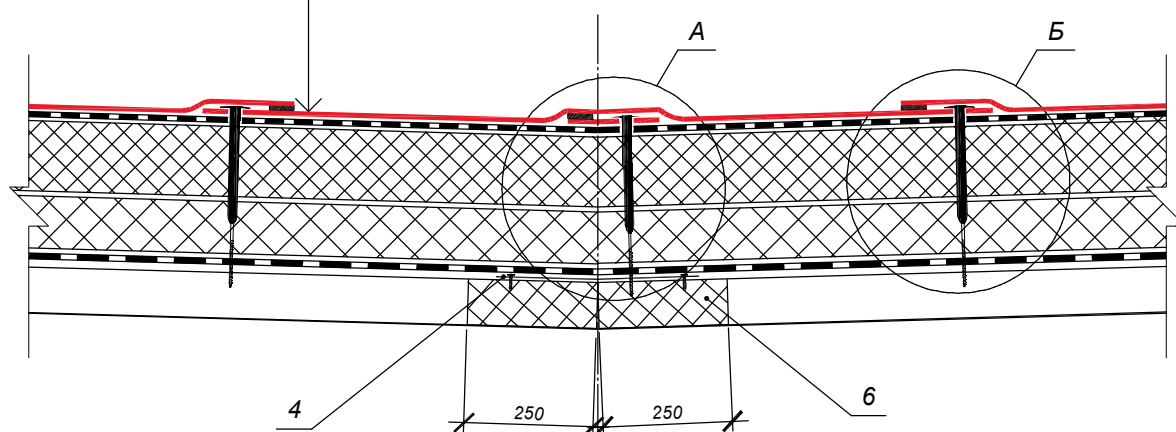

1 - Сварной шов

2 - Крепёж кровельный КровТрейд-FIX

3 - Крепёжный элемент

4 - Оцинкованная сталь (толщиной не менее 0,8 мм)

5 - Скрытая полоса из КТmembrane ROOF

6 - Заполнение минераловатным утеплителем

	Ф.И.О.	Подпись	Дата	Ендова. Кровельная система КровТрейд-К0 (15)	Стадия	Лист	Листов
Разработал	Закиров Р.Т.				Р	7	10
Н. контр.							
Утвердил							
Утвердил	Шуняев И.С.						

ПВХ мембрана KTmembrane ROOF


Геотекстиль КровТрейд-GEOTEX (плотностью не менее 110 г/м²)

Плиты пенополистирольные КровТрейд-TERMO 35

Плиты минераловатные КТ кровля Н



Плѐнка полимерная пароизоляционная КровТрейд-PAROIZOL

Профнастил (толщина стали не менее 0,7 мм)

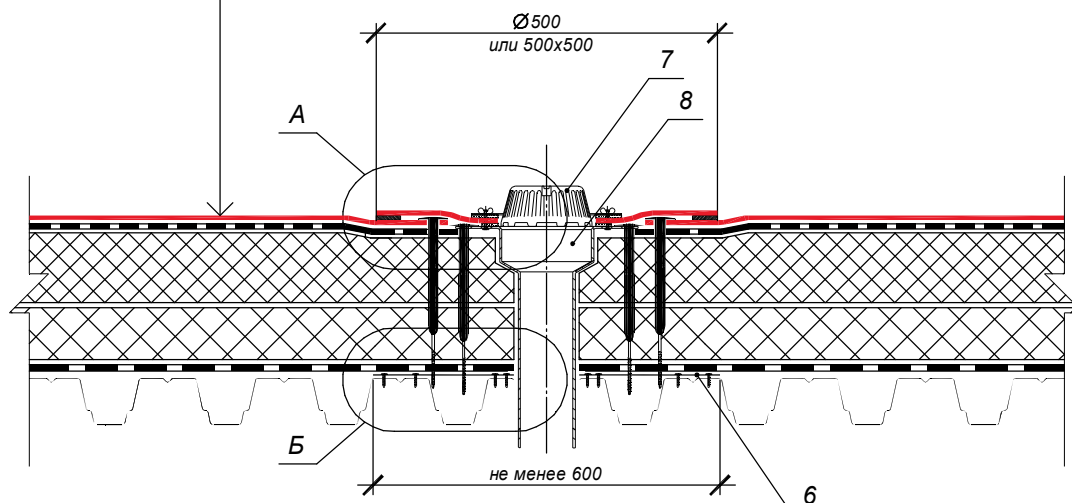

A

Б

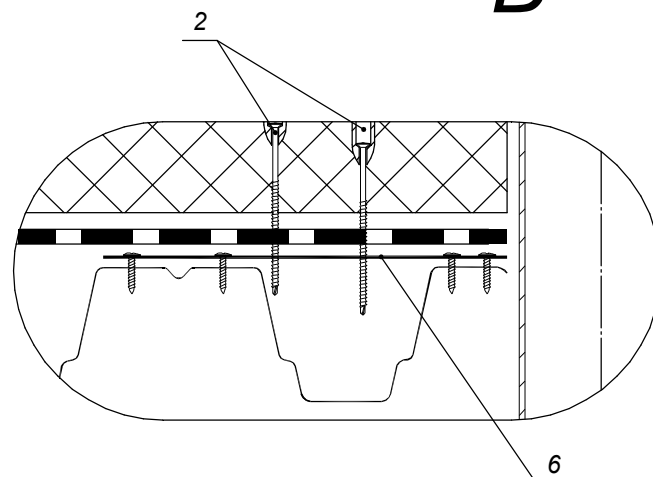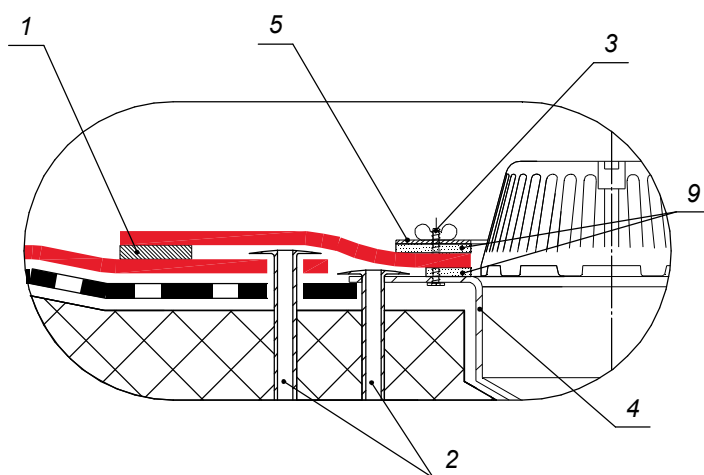

- 1 - Сварной шов
- 2 - Крепѐж кровельный КровТрейд-FIX
- 3 - Крепѐжный элемент
- 4 - Корпус воронки (крепится крепежом кровельным КровТрейд-FIX не менее 4 шт.)
- 5 - Прижимной фланец
- 6 - Лист оцинкованной стали толщиной 1 мм (не менее 600x600 мм)
- 7 - Листоуловитель
- 8 - Воронка кровельная
- 9 - Полиуретановый герметик

	Ф.И.О.	Подпись	Дата	Примыкание к кровельной воронке. Кровельная система КровТрейд-К0 (15)	Стадия	Лист	Листов
Разработал	Закиров Р.Т.				Р	8	10
Н. контр.							
Утвердил							
Утвердил	Шуняев И.С.						

ПВХ мембрана KTmembrane ROOF




Геотекстиль КровТрейд-GEOTEX (плотностью не менее 110 г/м²)

Плиты пенополистирольные КровТрейд-TERMO 35

Плиты минераловатные КТ кровля Н

Плѐнка полимерная пароизоляционная КровТрейд-PAROIZOL

Профнастил (толщина стали не менее 0,7 мм)

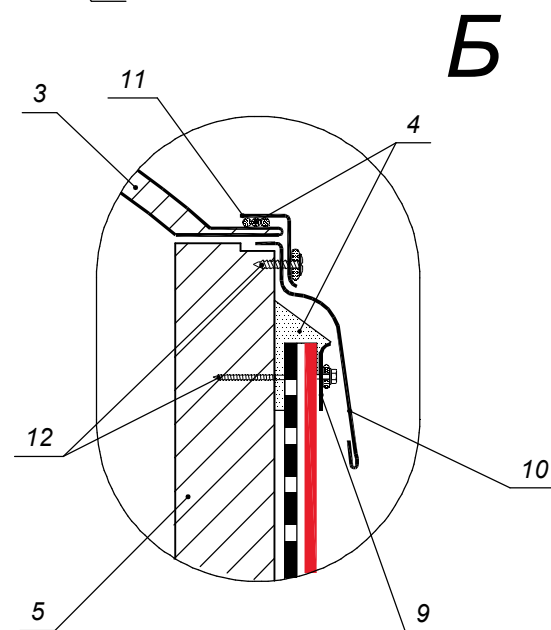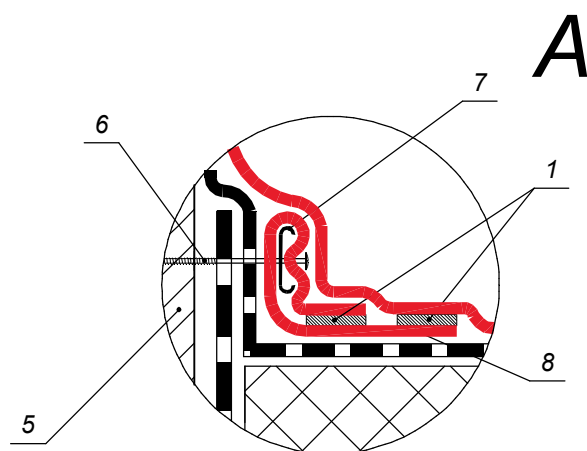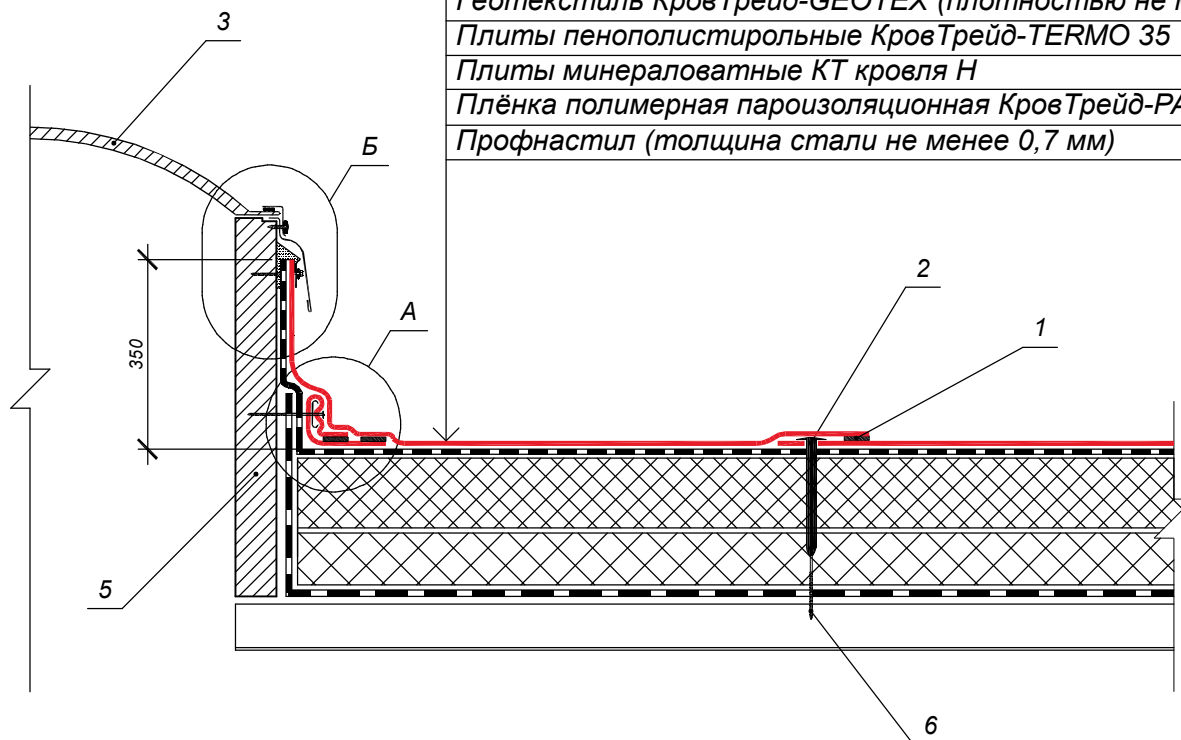

- 1 - Сварной шов
- 2 - Крепѐж кровельный КровТрейд-FIX
- 3 - Купол зенитного фонаря
- 4 - Полиуретановый герметик
- 5 - Стакан зенитного фонаря
- 6 - Крепѐжный элемент
- 7 - Прижимная рейка
- 8 - Скрытая полоса из KTmembrane ROOF
- 9 - Краевая рейка
- 10 - Капельник
- 11 - Нащельник из оцинкованной стали
- 12 - Крепѐжный элемент с прижимной шайбой

	Ф.И.О.	Подпись	Дата	Примыкание к зенитному фонарю . Кровельная система КровТрейд-K0 (15)	Стадия	Лист	Листов
Разработал	Закиров Р.Т.				Р	9	10
Н. контр.							
Утвердил							
Утвердил	Шуняев И.С.						

ПВХ мембрана КТmembrane ROOF


Геотекстиль КровТрейд-GEOTEX (плотностью не менее 110 г/м²)

Плиты пенополистирольные КровТрейд-ТЕРМО 35


Плиты минераловатные КТ кровля Н

Плётка полимерная пароизоляционная КровТрейд-PAROIZOL

Профнастил (толщина стали не менее 0,7 мм)

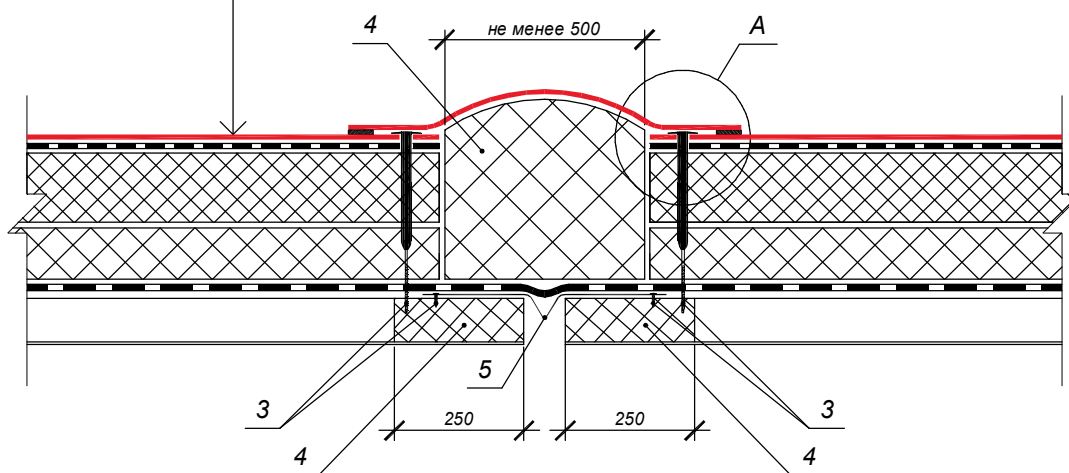

А

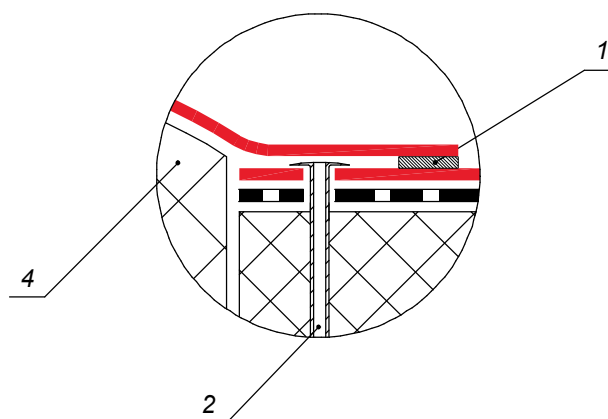

- 1 - Сварной шов
- 2 - Крепёж кровельный КровТрейд-FIX
- 3 - Крепёжный элемент
- 4 - Заполнение минераловатным утеплителем
- 5 - Компенсатор из оцинкованной стали

	Ф.И.О.	Подпись	Дата	Деформационный шов. Кровельная система КровТрейд-К0 (15)	Стадия	Лист	Листов
Разработал	Закиров Р.Т.				Р	10	10
Н. контр.							
Утвердил							
Утвердил	Шуняев И.С.						